

PLAN DE LOT

LOT 0



CHÂTENAY-MALABRY

Département des Hauts-de-Seine

ZAC CENTRALE

Av. de la Division Leclerc - Av. Sully Prud'Homme - Grande Voie des Vignes

LOT 0 - 15908 m ²		
Section	Numéro	Surface
AN	108pp1	682
AN	108pp2	779
AN	106pp	14367
AN	19pp	54
AN	102pp	26

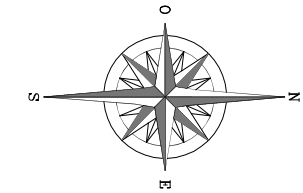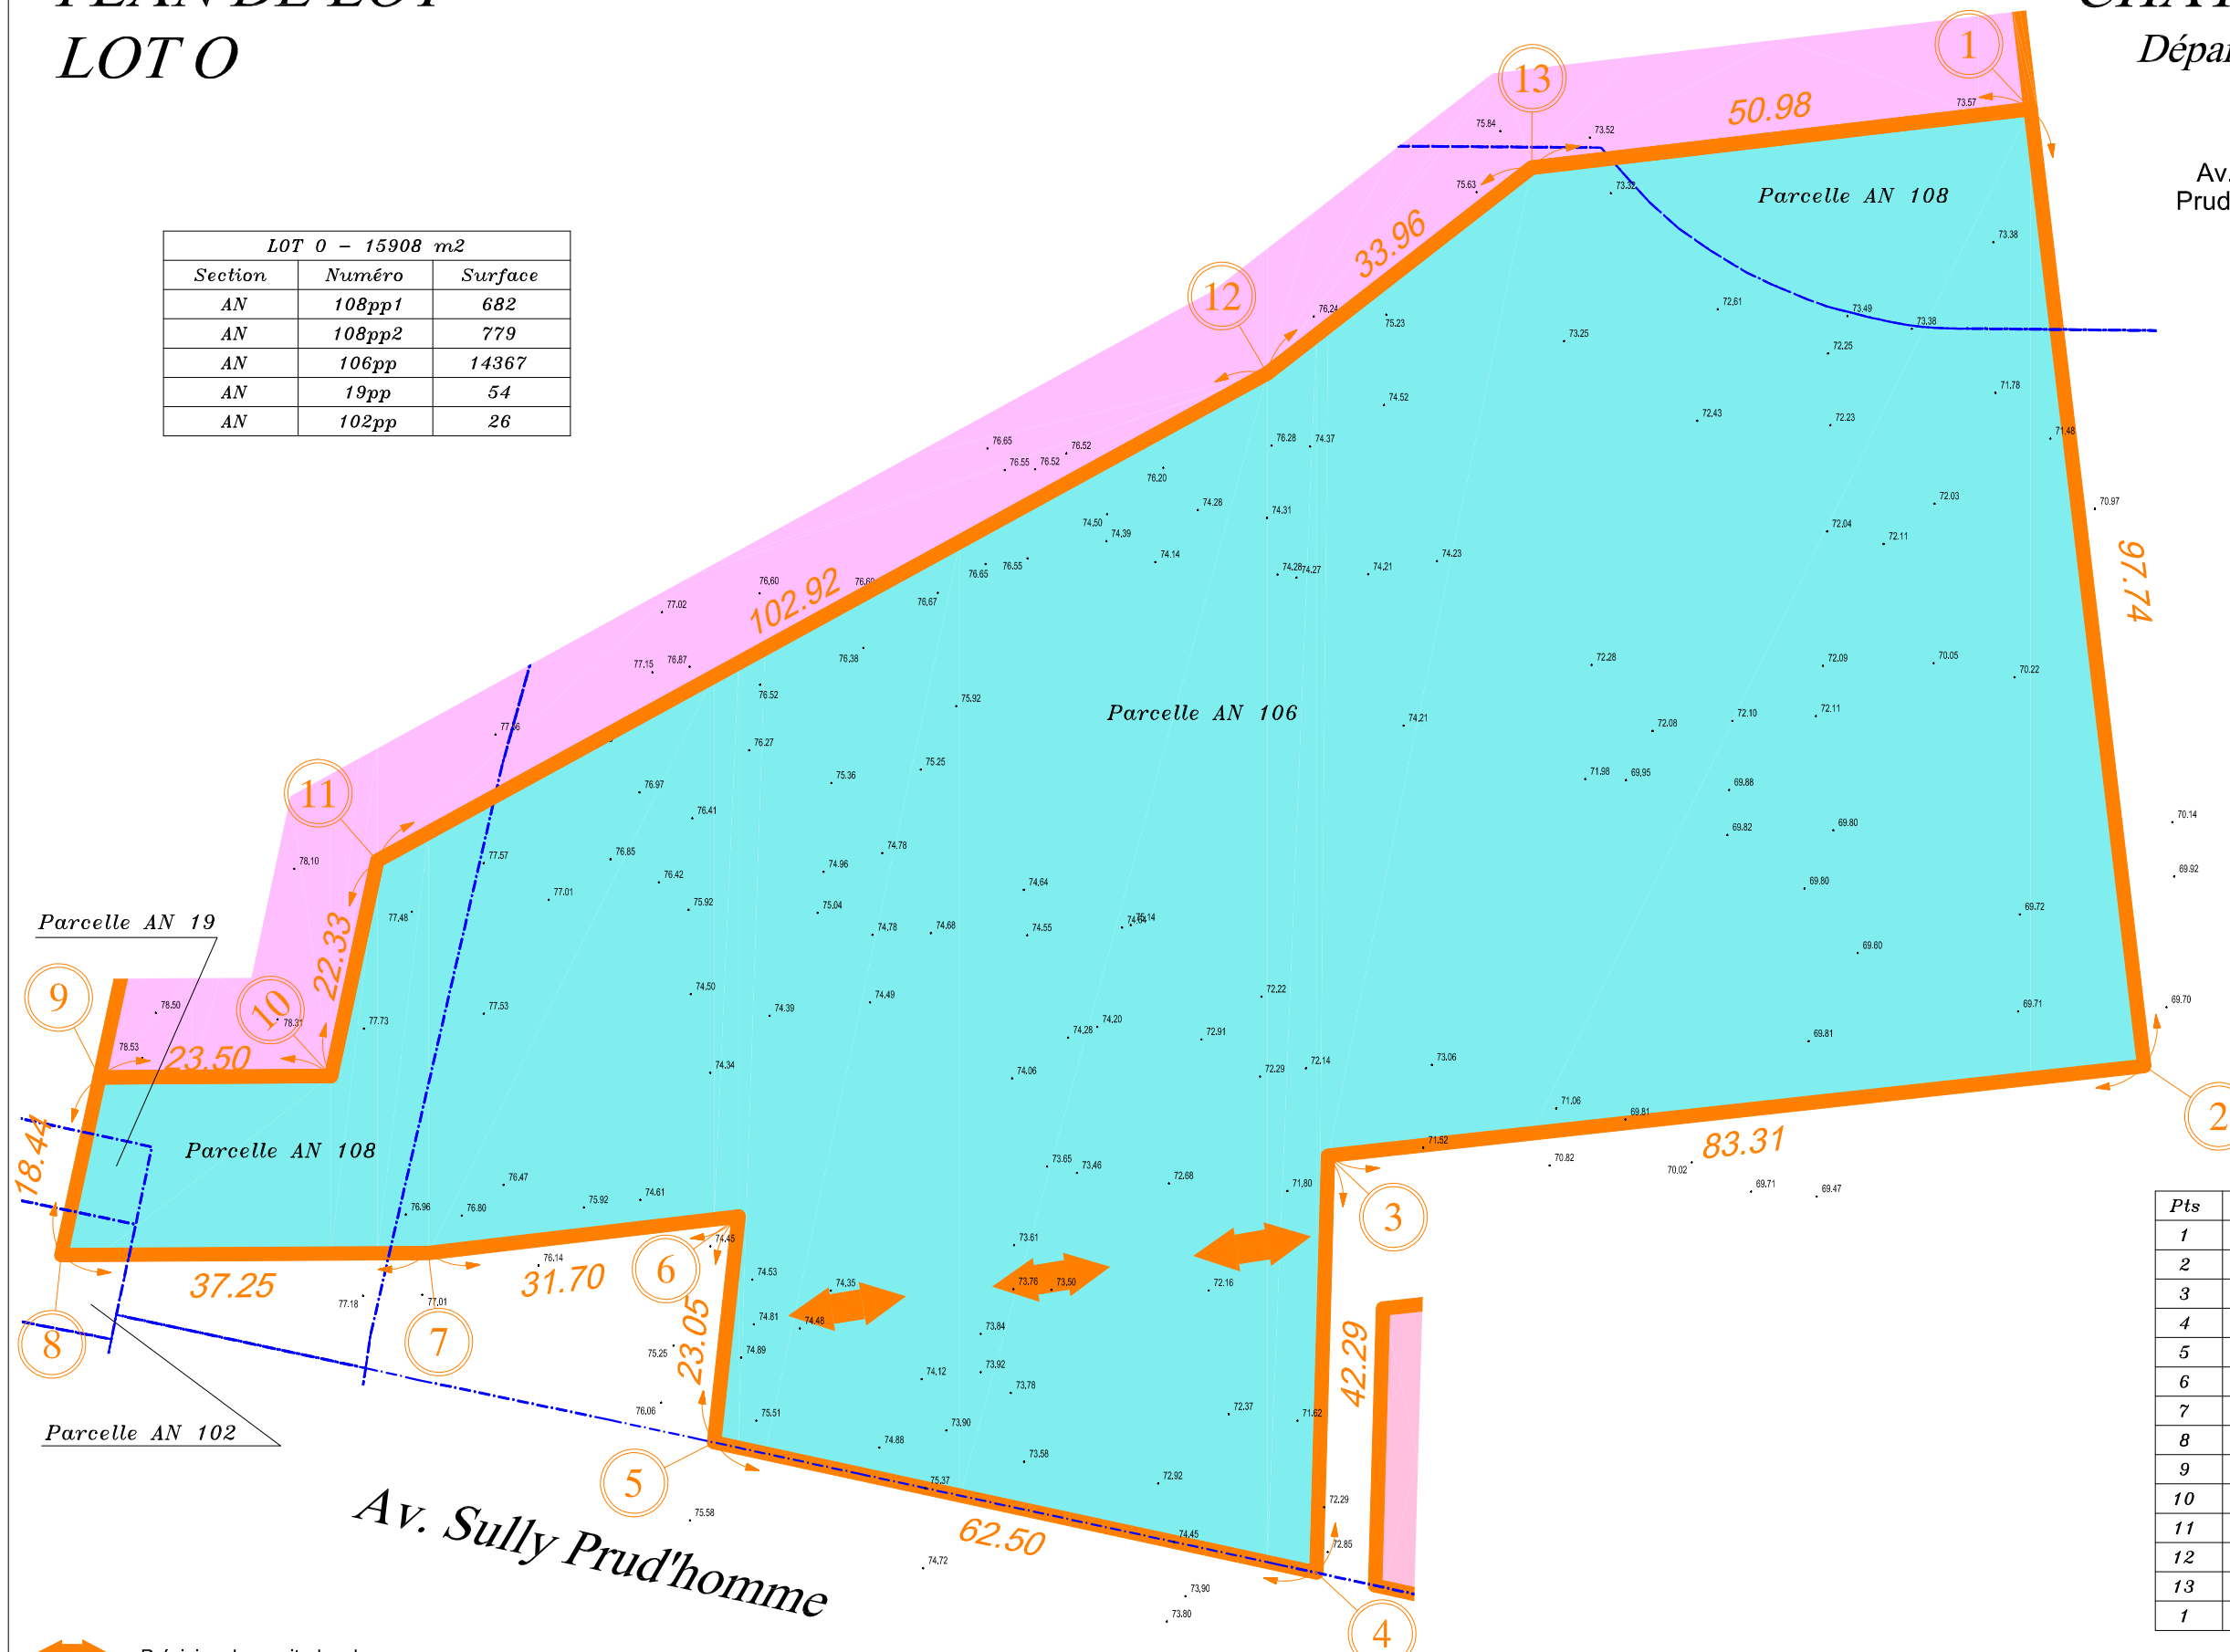

Pts	X	Y	Angle	Distance
1	1647742.49	8173955.52	100.06	97.74
2	1647839.55	8173967.04	99.44	83.31
3	1647848.64	8173884.24	291.25	42.29
4	1647890.92	8173883.05	88.22	62.50
5	1647877.71	8173821.97	106.70	23.05
6	1647854.79	8173824.45	314.33	31.70
7	1647858.49	8173792.96	192.90	37.25
8	1647858.70	8173755.71	86.08	18.44
9	1647840.68	8173759.61	113.91	23.50
10	1647840.55	8173783.12	286.20	22.33
11	1647818.72	8173787.80	145.34	102.92
12	1647769.29	8173878.07	210.15	33.96
13	1647748.45	8173904.89	165.42	50.98
1	1647742.49	8173955.52	100.06	50.98

↔ Prévission de servitudes de passage

Jocelyne FOREST & ASSOCIÉS
Géomètres Experts

Siège social Levallois-Perret : 85, rue Rivay - 92300 Levallois-perret
 Agence de Clichy la Garenne : 3, rue Morillon
 Agence de Triel-sur-Seine : 134, rue Paul Doumer
 Agence de Chatenay-Malabry : 17, rue Léon Marthe
 Agence de Pantin : 24 rue du Onze Novembre 1918

Courriel : contact@forest-geometre-expert.fr
 Tél : 01.41.40.99.22 Fax : 01.47.39.32.68
 Tél : 01.42.70.81.50 Fax : 01.42.70.46.57
 Tél : 01.39.70.60.10 Fax : 01.39.70.70.49
 Tél : 01.41.13.76.49 Fax : 01.41.13.77.56
 Tél : 01.48.45.89.30 Fax : 01.48.45.08.10

Notas :

- Le nivellement est exprimé dans le système I.G.N. 69 "altitudes normales". Il est rattaché au repère IGN PAD3-234, rue de l'Église à Châtenay-Malabry et par méthode GNSS. Nivellement du terrain mesuré en novembre 2017.
- Système de coordonnées national RGF 93 - CC49
- Périmètre du projet de lot de la ZAC d'après le plan intitulé "FL-CPC-PM-171116.dwg" délivré par M. Julien SARTHE - Responsable de Programmes - Eiffage Aménagement, le 16/11/2017, mis à jour suivant le plan intitulé "8. Plan de masse" délivré par M. Julien SARTHE le 02/07/2018 et suivant ses indications.

RÉFÉRENCES TECHNIQUES			
RÉDACTEUR	VÉRIFICATEUR	APPROBATEUR	DOSSIER: 170691 ARCHIVES: 17897
ARE	AM	AM	DATE: 05 Juillet 2018 - v3.5
			ÉCHELLE: 1/700