


CD3

Coupe sur bâtiment D


1:200

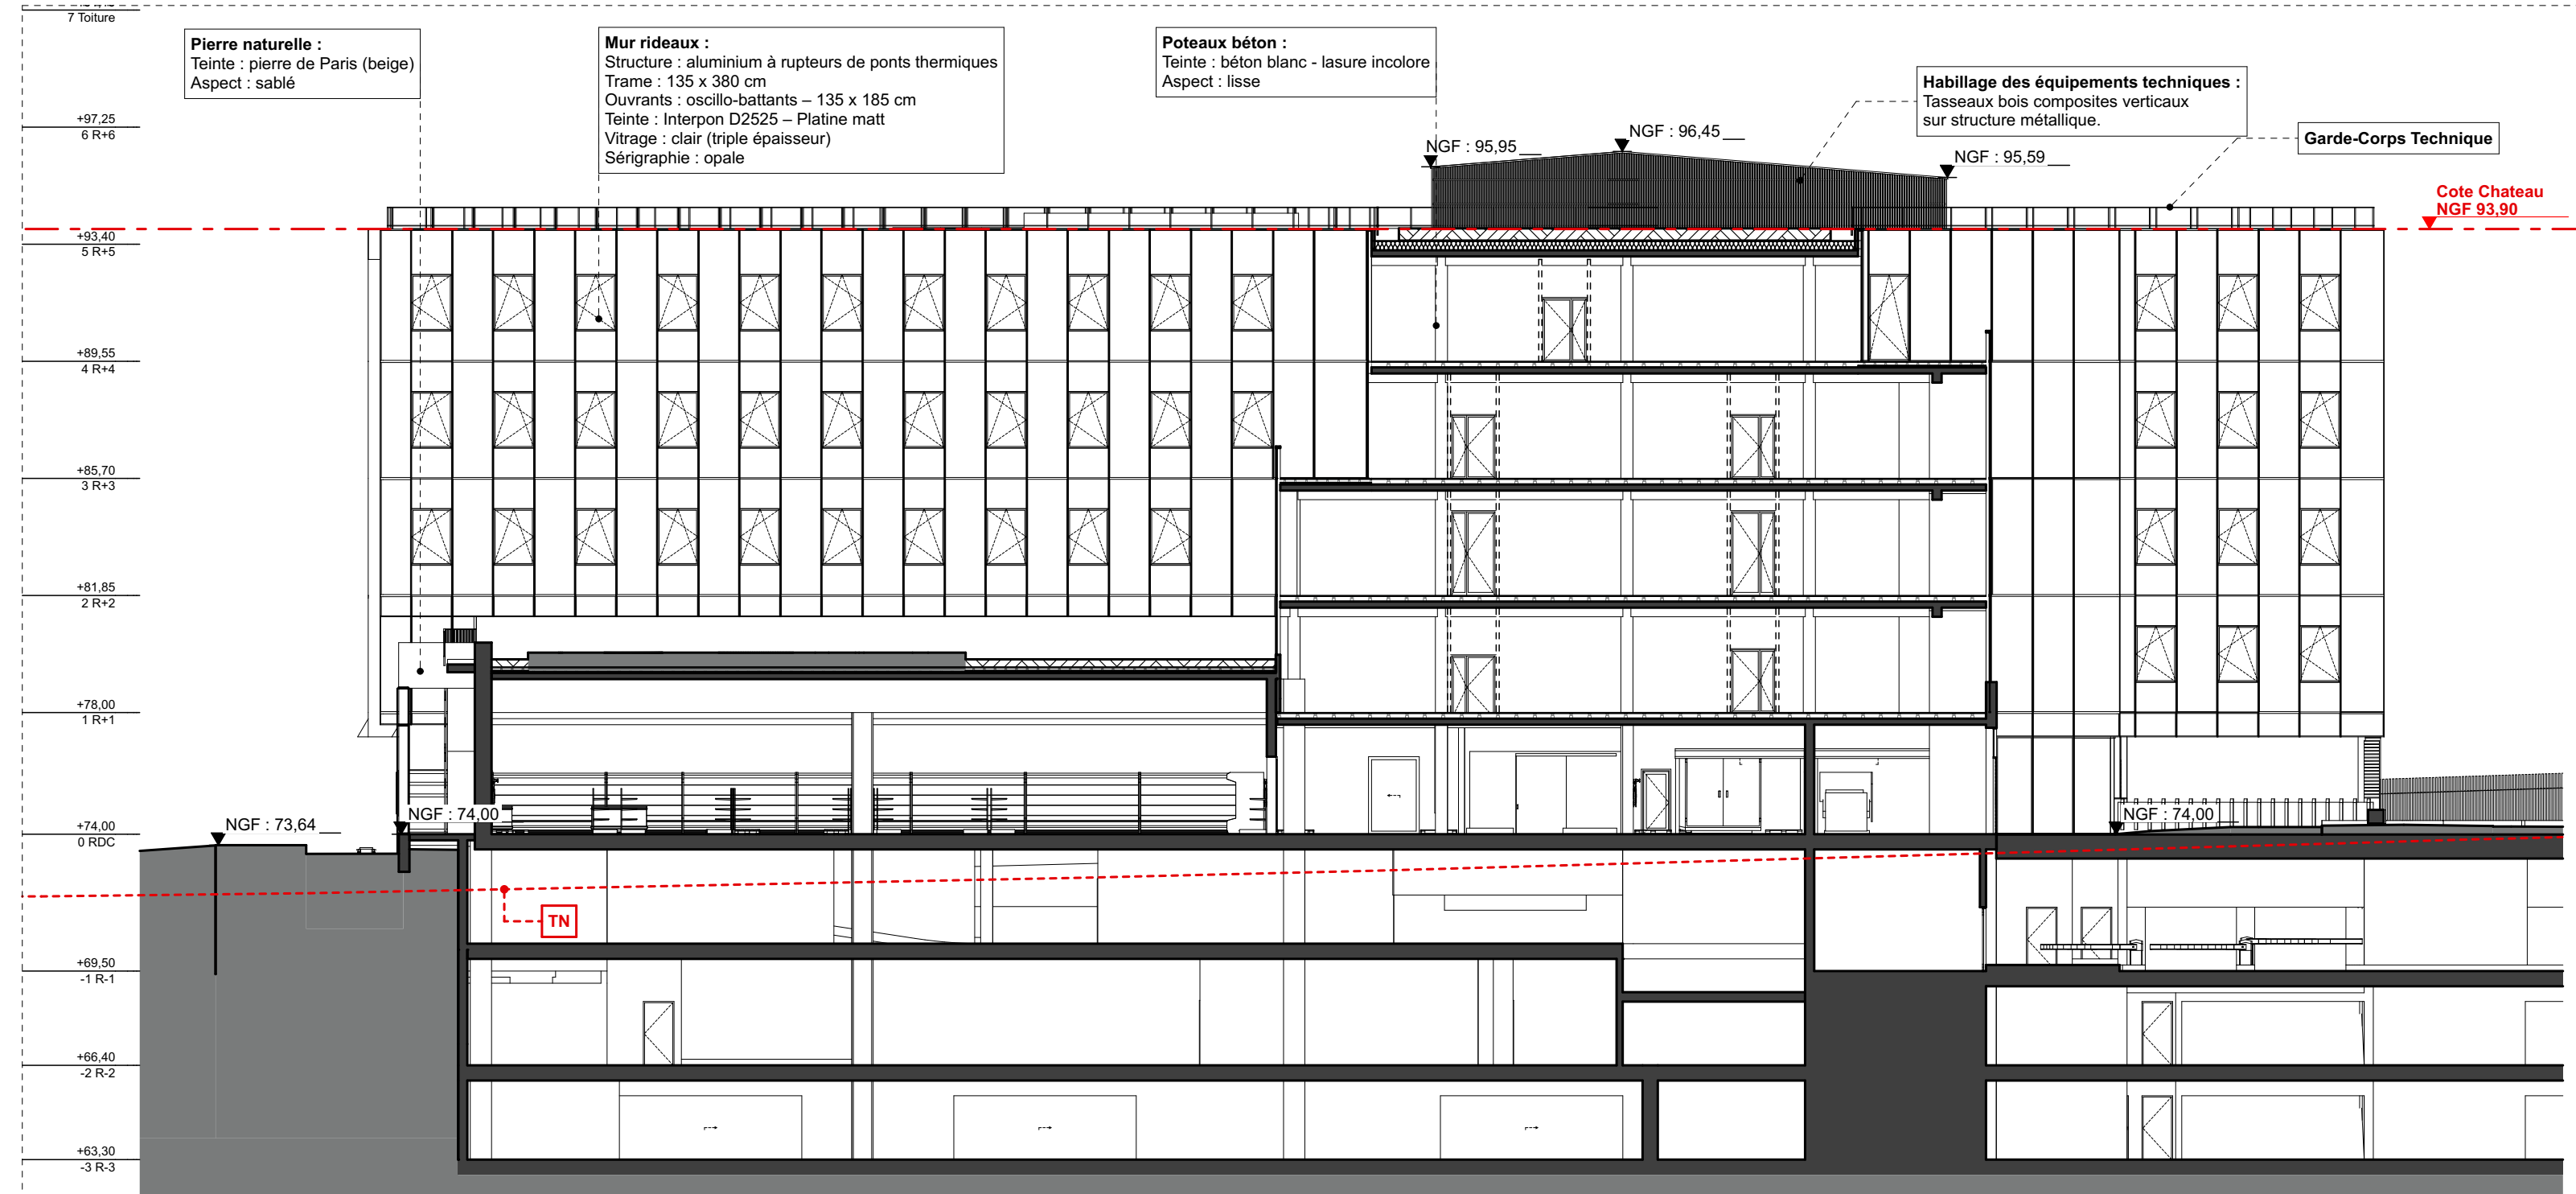

CD4

Coupe sur bâtiment D

1:200

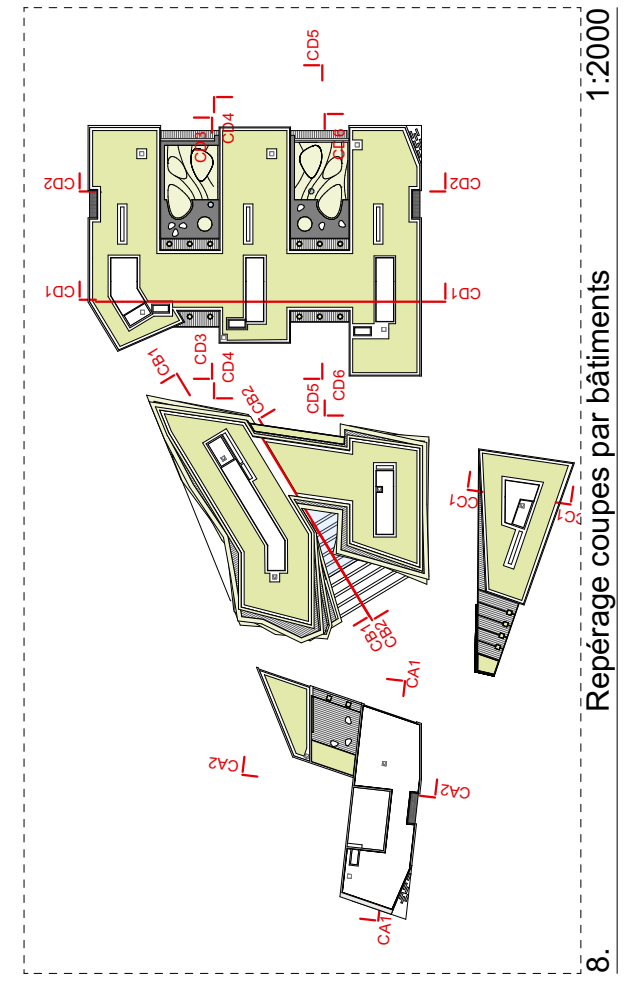

PC-D.13

Siège LIDL  
Châtenay-Malabry  
ZAC la Vallée, 92290 Châtenay-Malabry

Bâtiment D - Coupes

MAITRISE D'OUVRAGE

LIDL  
Avenue Robert Schuman  
94 150 Rungis  
01 56 71 34 00



MAITRISE D'OEUVRE

Atelier M3  
83, Boulevard Du Monpamasse  
75006 Paris  
01 45 05 10 18



PC

20/07/2018

1:200