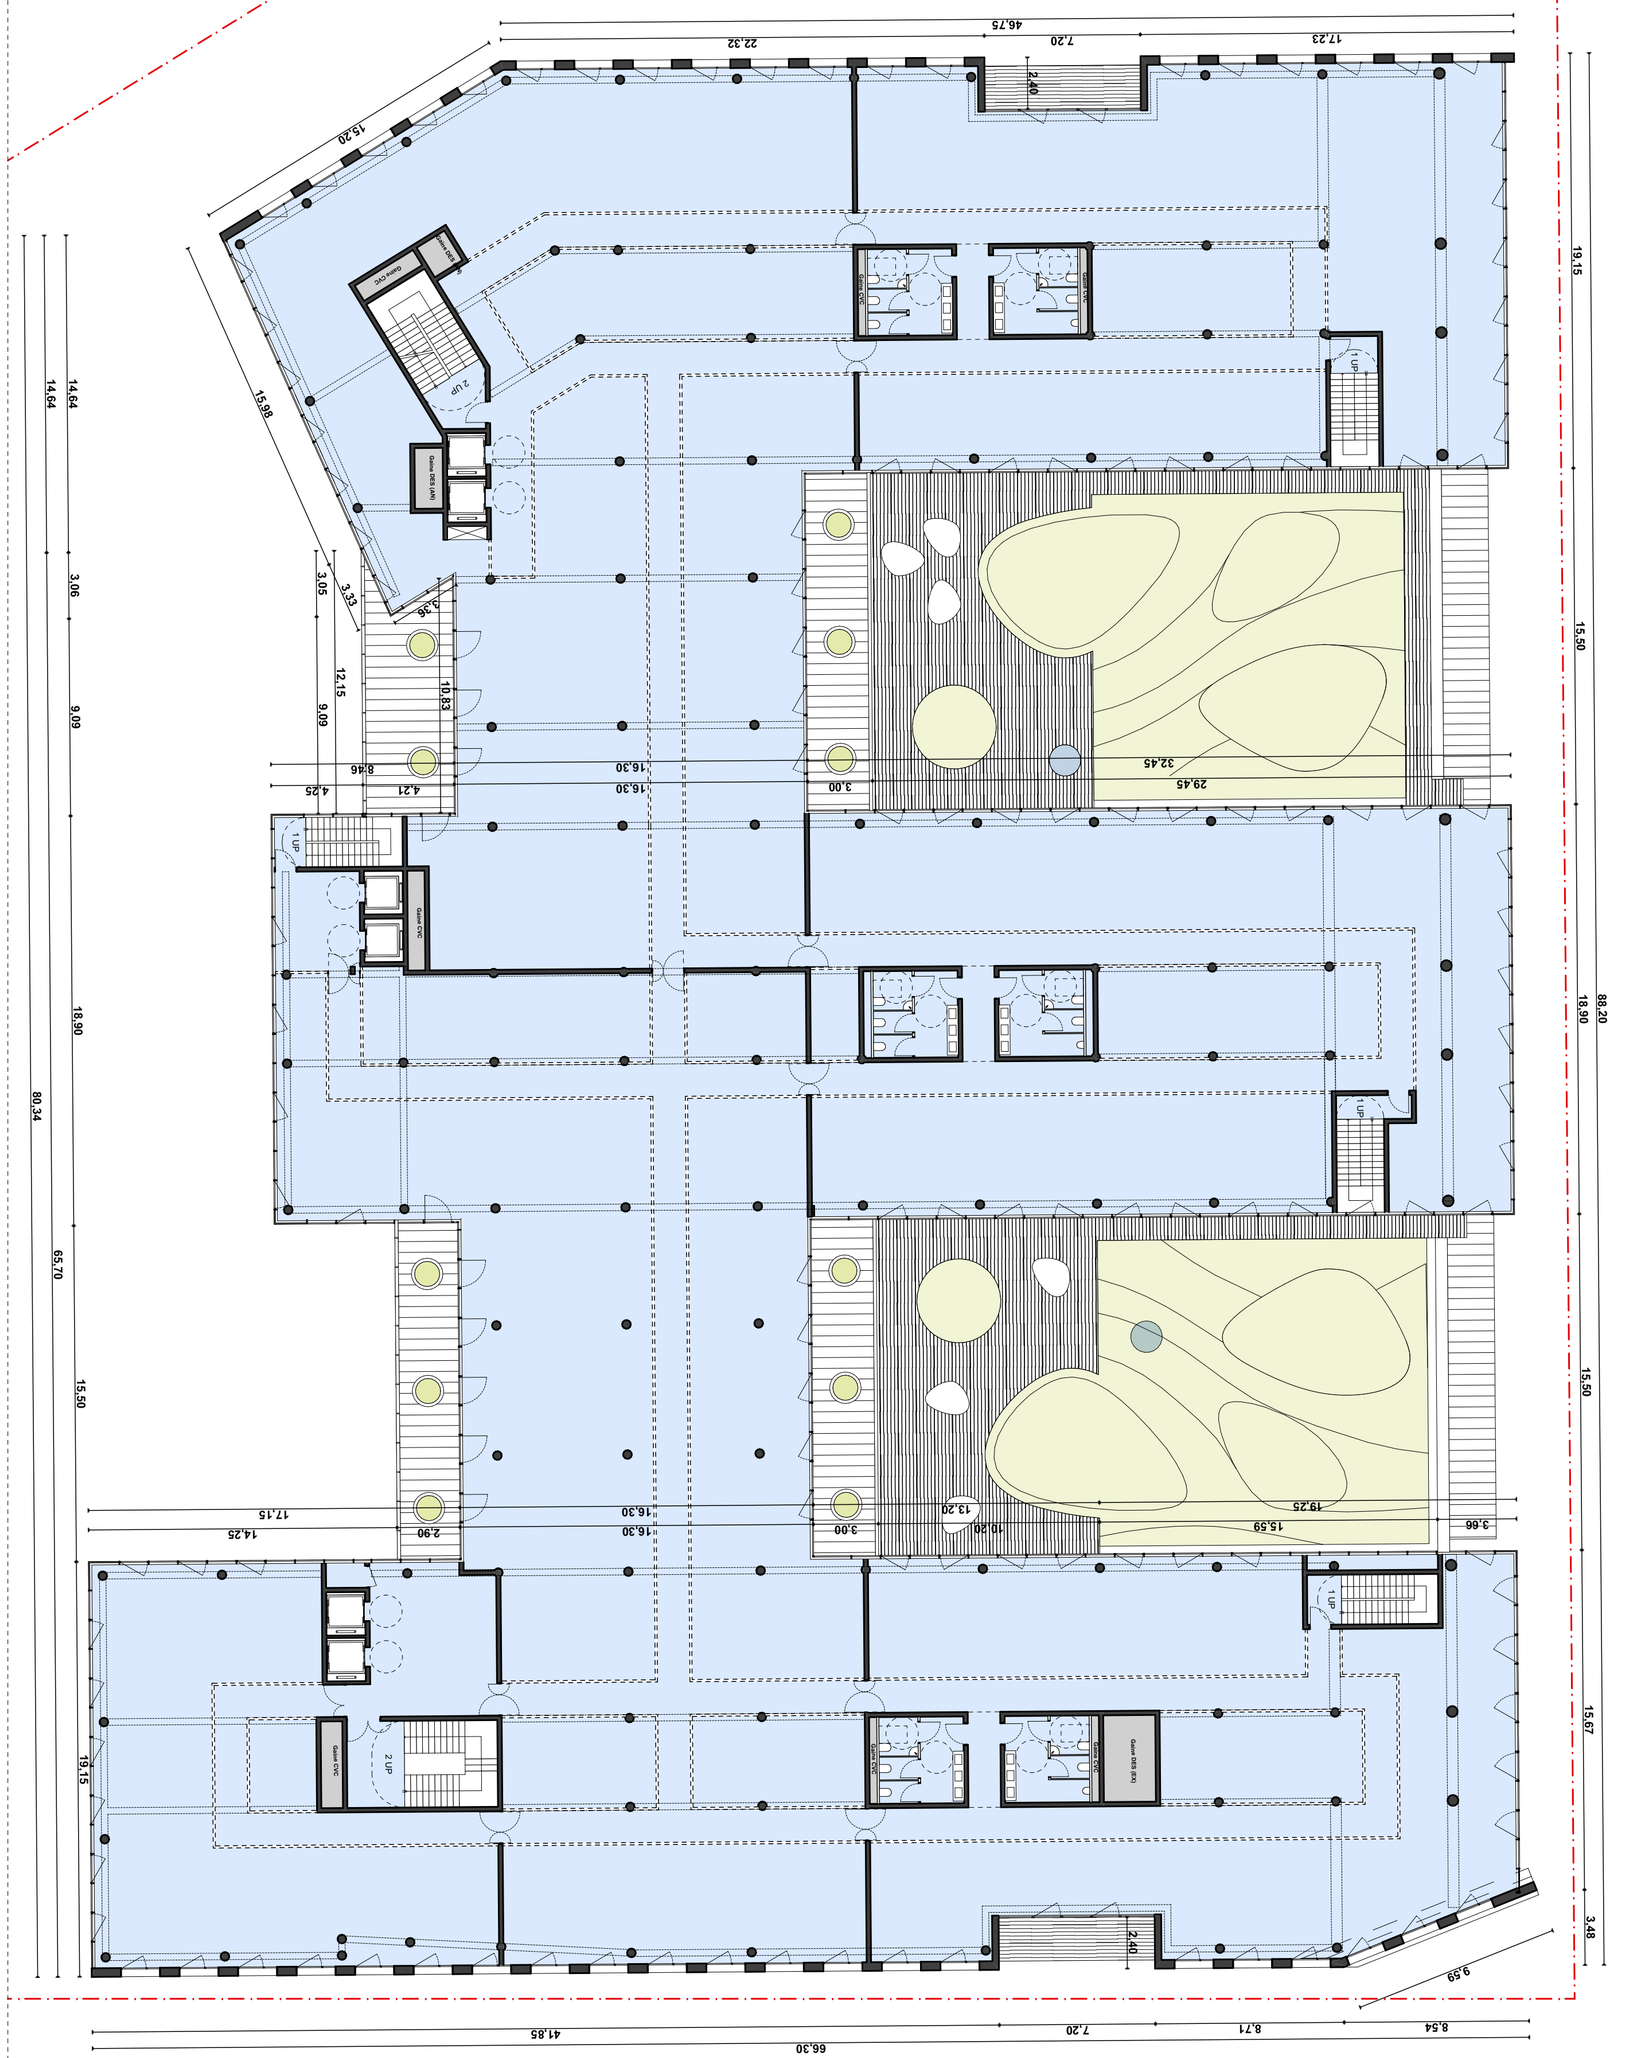

Siège LIDL
Châtenay-Malabry
ZAC la Vallée, 92290 Chatenay-Malabry

PC-D.7

MAITRISE D'OUVRAGE

LIDL
Avenue Robert Schuman
94 150 Rungis
01 56 71 34 00

Bâtiment D - Plan R+4

MAITRISE D'OEUVRE

Atelier M3
83, Boulevard Du Monparnasse
75006 Paris
01 45 05 10 18

N

PC

23/08/2018

1:200

DOCUMENT GRAPHIQUE PROPRIETE INTELLECTUELLE ET ARTISTIQUE D'ATELIER M3, REPRODUCTION MEME PARTIELLE INTERDITE SANS ACCORD PREALABLE D' ATELIER M3