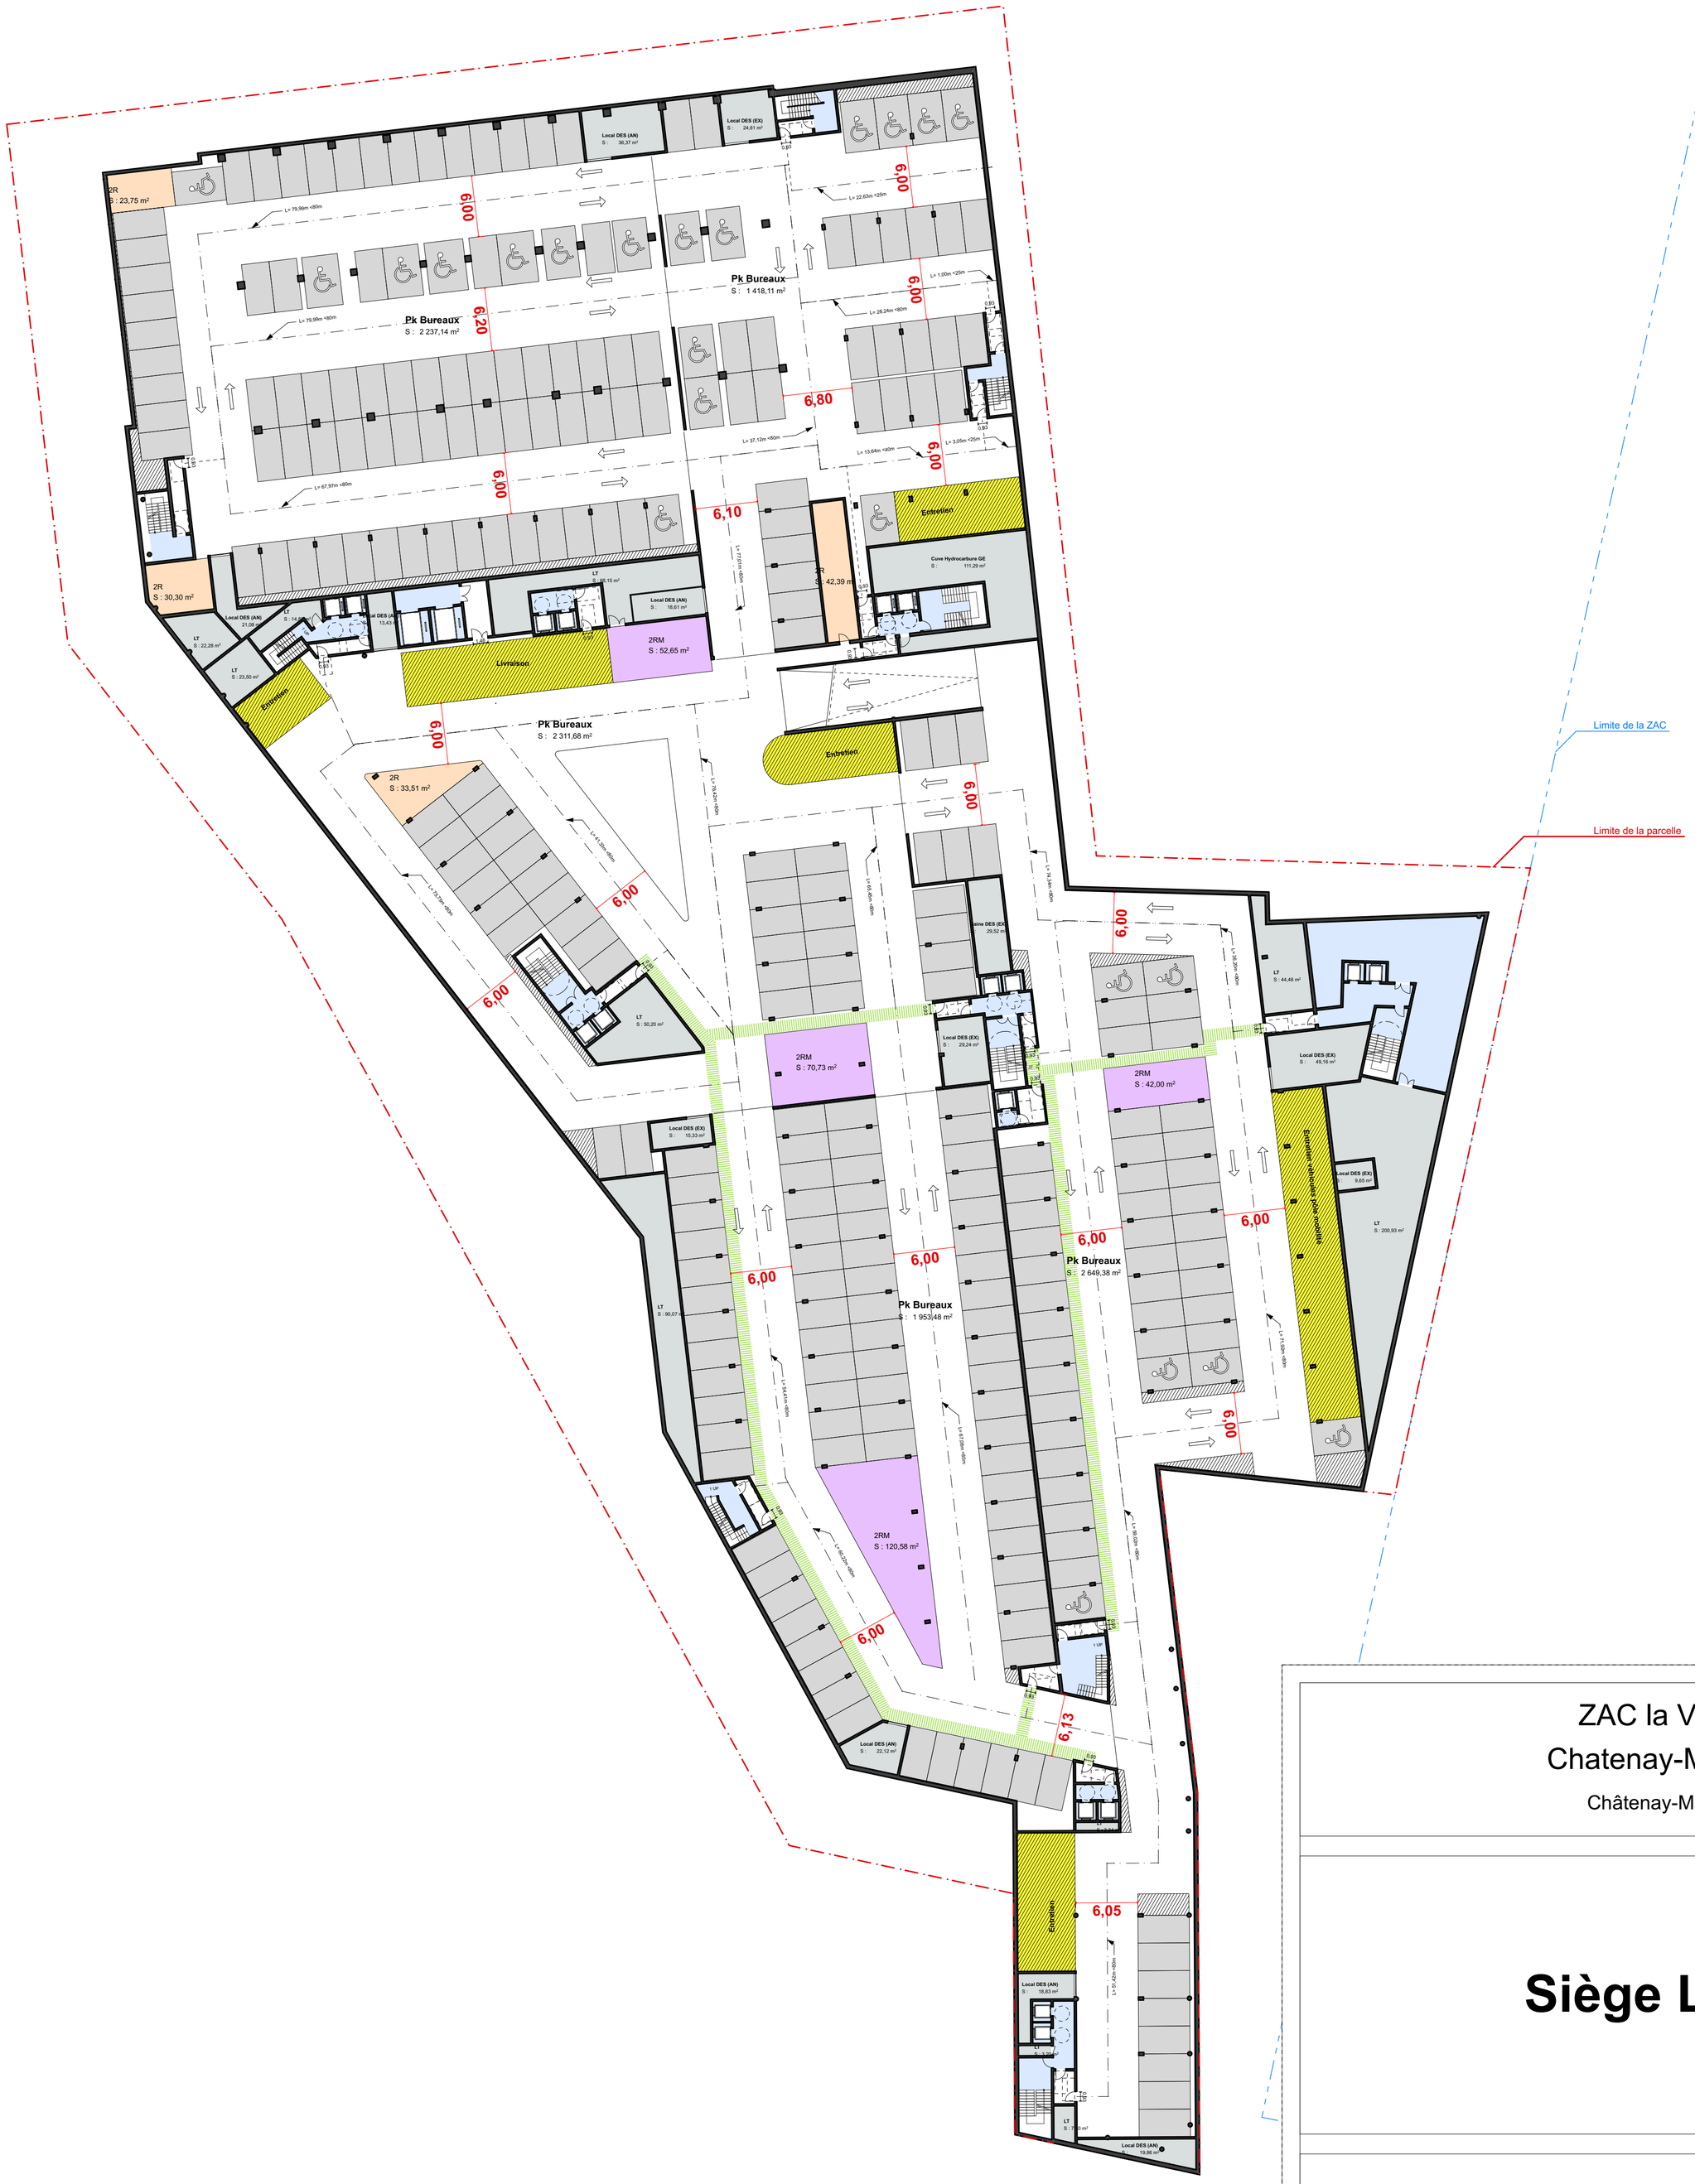

TECH PARKING Places R-2		
Attribution	Type de places	Quantité
Pk Bureaux		
	Places 2,70x5m	257
	Places handi 3,30x5m	23
		280

Circulations 6,00 m

PARKING Places R-3

TECH PARKING Surfaces R-3			
Attribution	ID Elément	Quantité	Surface
Pk Bureaux			
	2R	4	129,95
	2RM	4	285,96
	Surface parking	5	10 569,79

PARKING Surfaces R-3

ZAC la Vallée
Chatenay-Malabry

Châtenay-Malabry

Siège LIDL

Plan R-3

PC

03/01/2019

N

PC-02.6

1:350

MAITRISE D'OUVRAGE

LIDL
Avenue Robert Schuman
94 150 Rungis
01 56 71 34 00

MAITRISE D'OEUVRE

Atelier M3
83, Boulevard Du Monparnasse
75006 Paris
01 45 05 10 18

DOCUMENT GRAPHIQUE PROPRIETE INTELLECTUELLE ET ARTISTIQUE D'ATELIER M3, REPRODUCTION MEME PARTIELLE INTERDITE SANS ACCORD PREALABLE D' ATELIER M3