



Coupe sur bâtiment D

1:200

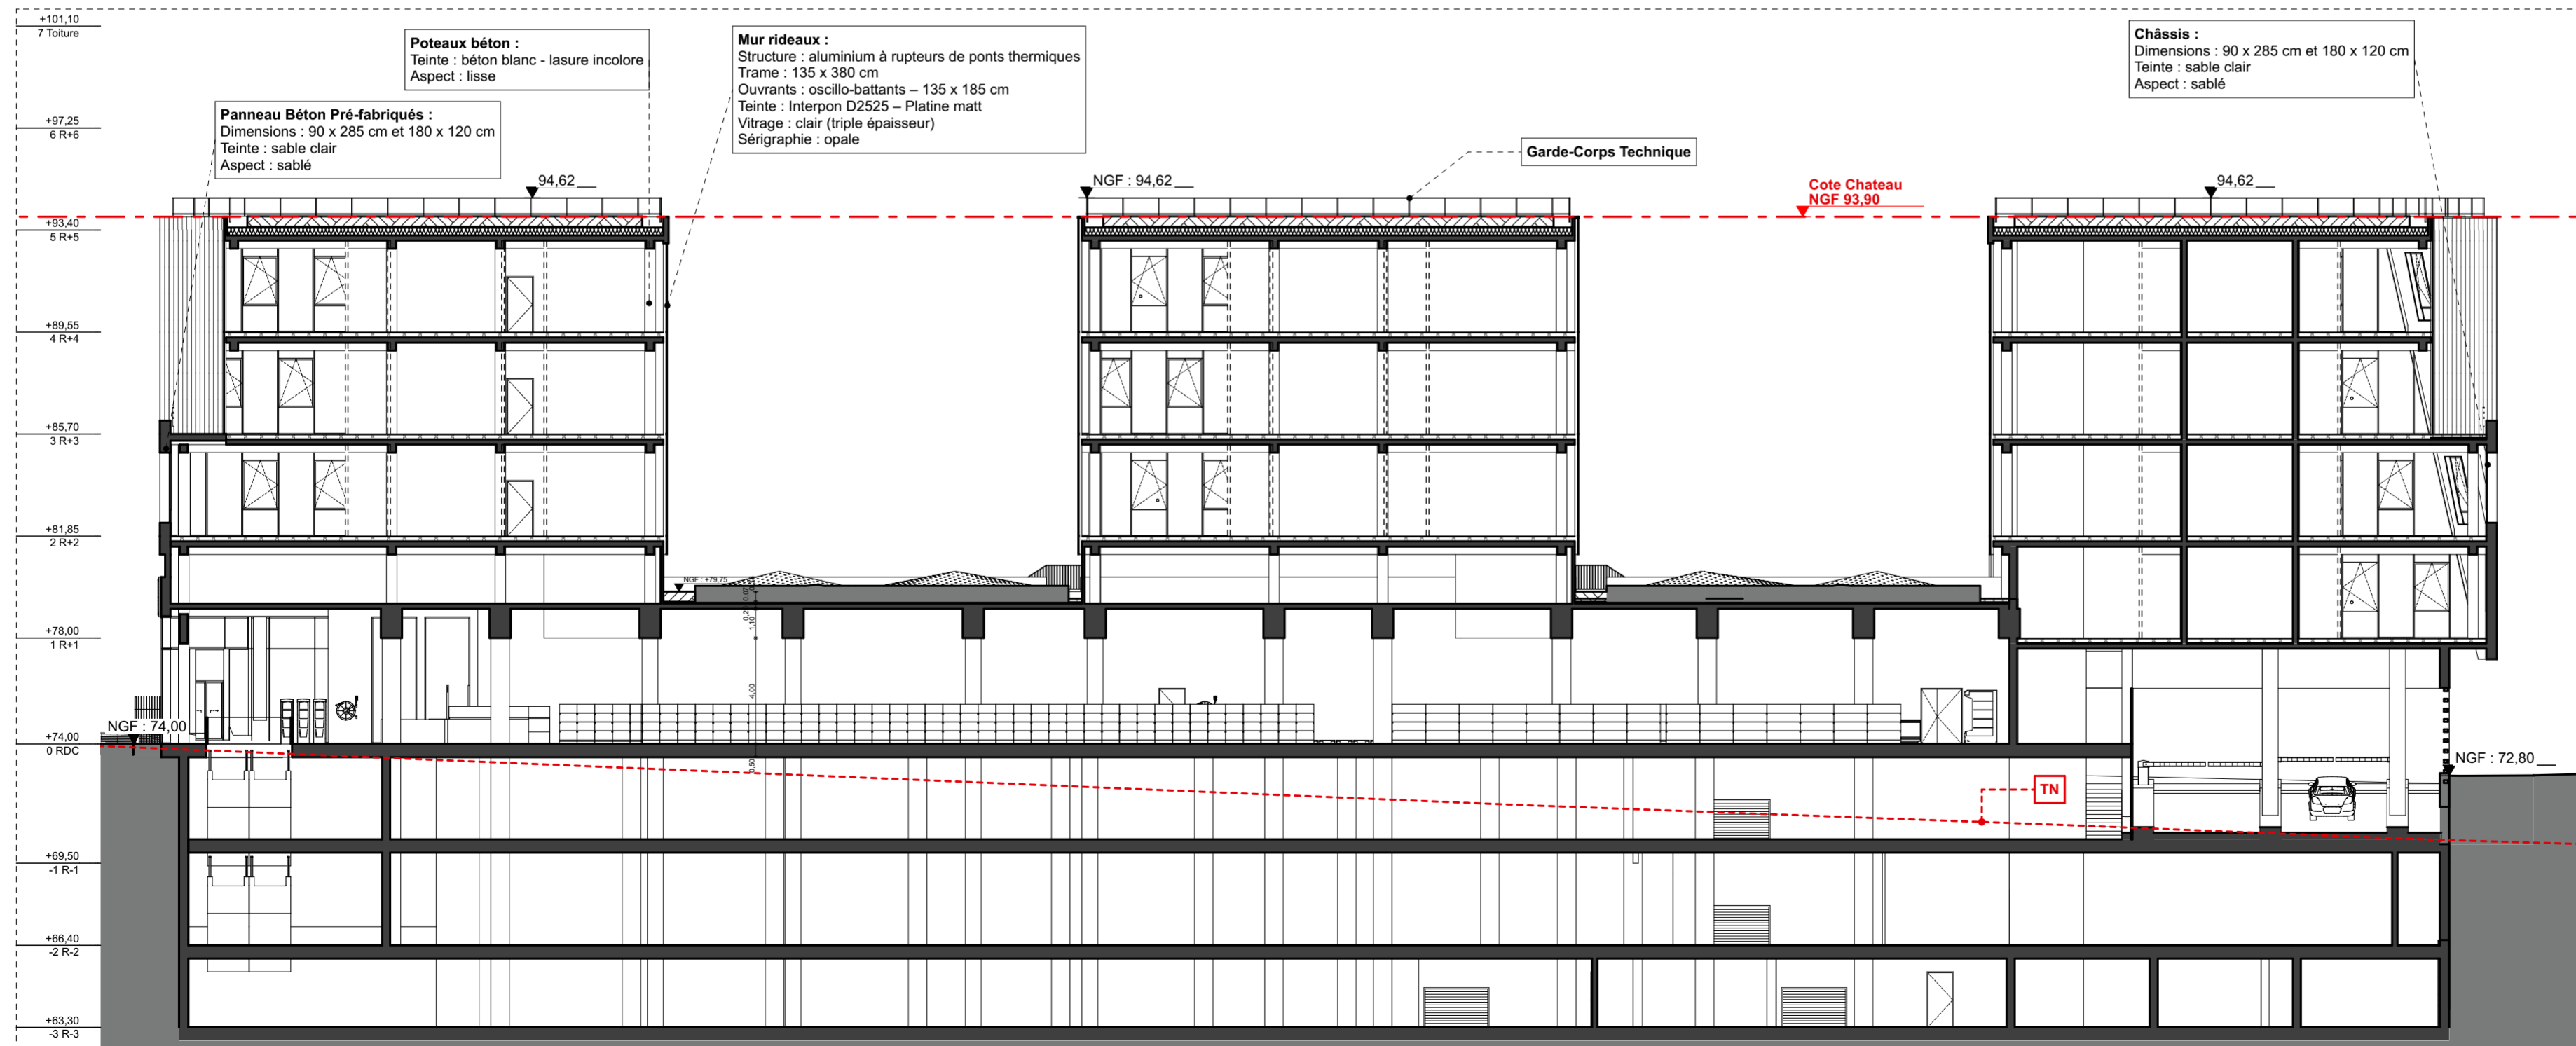

Coupe sur bâtiment D

1:200

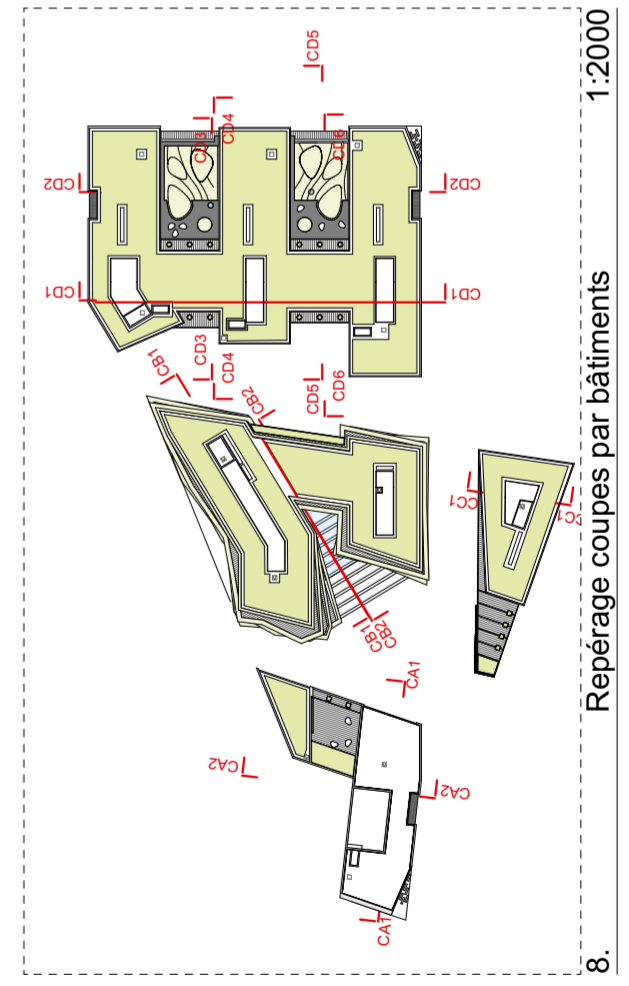

1:200

PC-D.12

Bâtiment D - Coupes

PC

20/07/2018

Siège LIDL
Châtenay-Malabry
ZAC la Vallée, 92290 Châtenay-Malabry

MAITRISE D'OUVRAGE
LIDL
Avenue Robert Schuman
94 150 Rungis
01 56 71 34 00

MAITRISE D'OEUVRE
Atelier M3
83, Boulevard Du Monpamasse
75006 Paris
01 45 05 10 18

DOCUMENT GRAPHIQUE PROPRIÉTÉ INTELLECTUELLE ET ARTISTIQUE D'ATELIER M3. REPRODUCTION MÊME PARTIELLE INTERDITE SANS ACCORD PRÉALABLE D'ATELIER M3